



**MÍSTO ÚPRAVY**  
**07. 07. 2026 - 09. 07. 2026** - Příprava trati na závod  
**13. 07. 2026** - Úklid trati po závodu

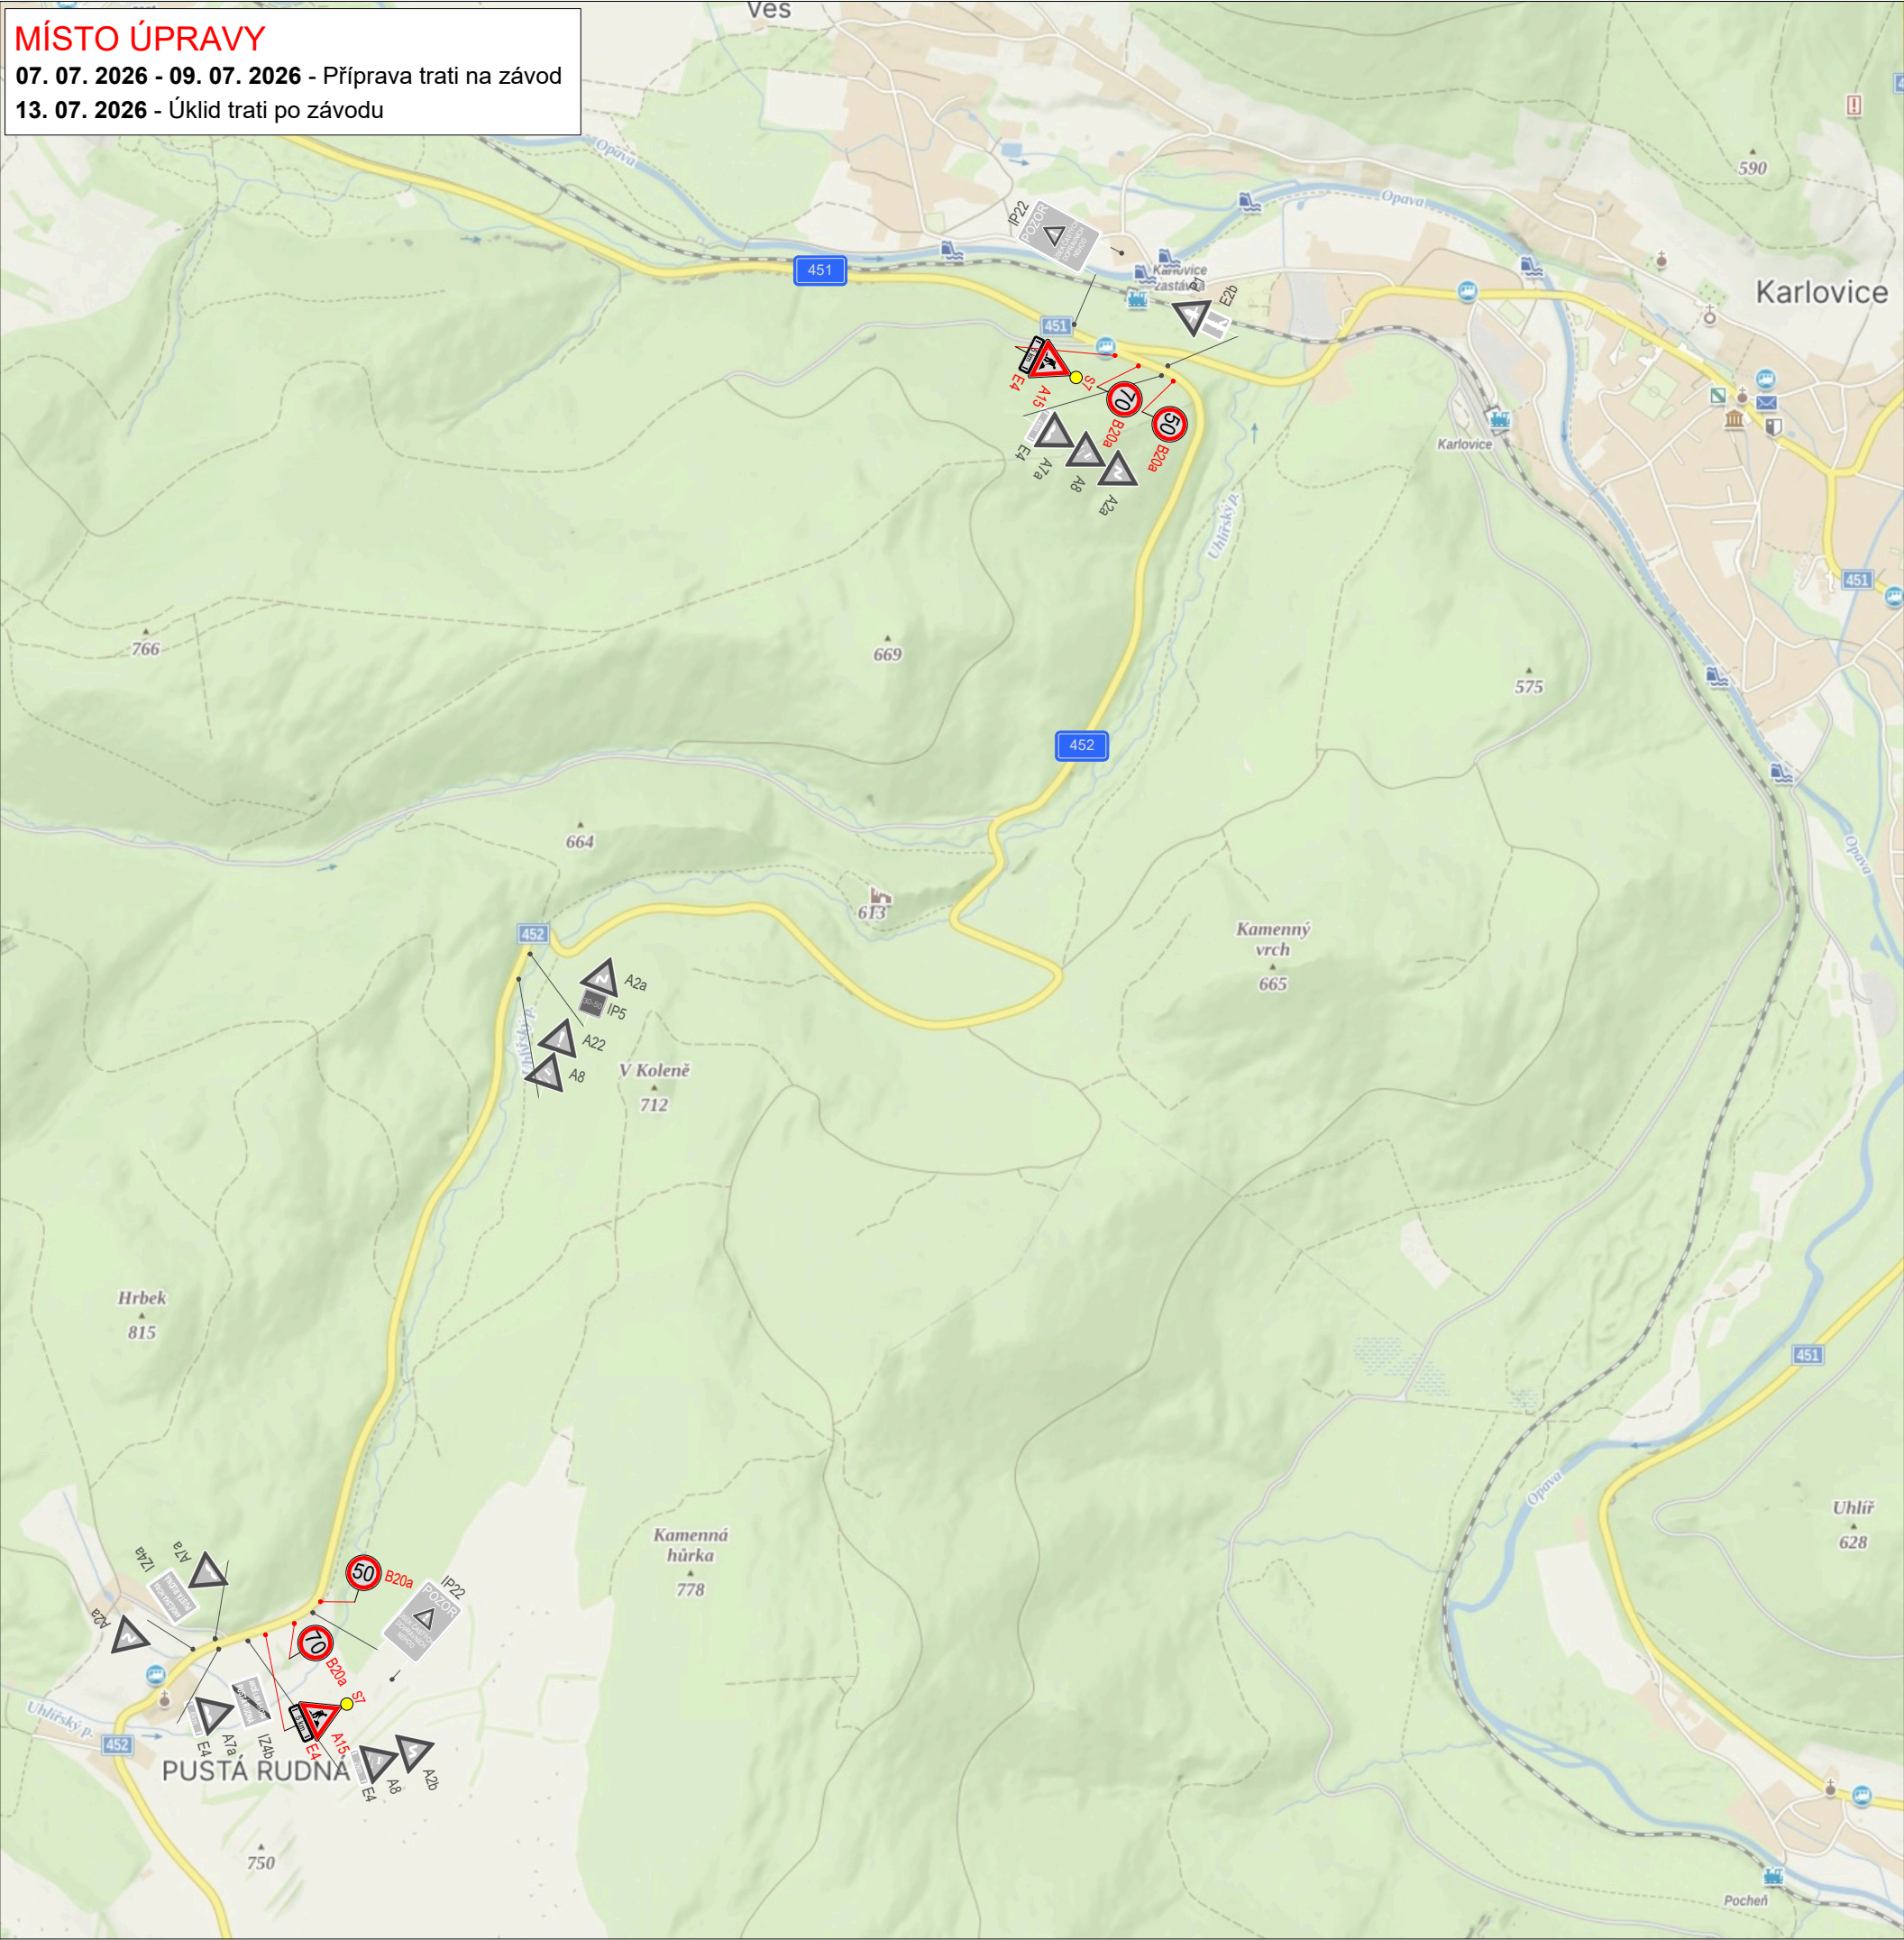

**PŘEHLEDNÁ SITUACE**

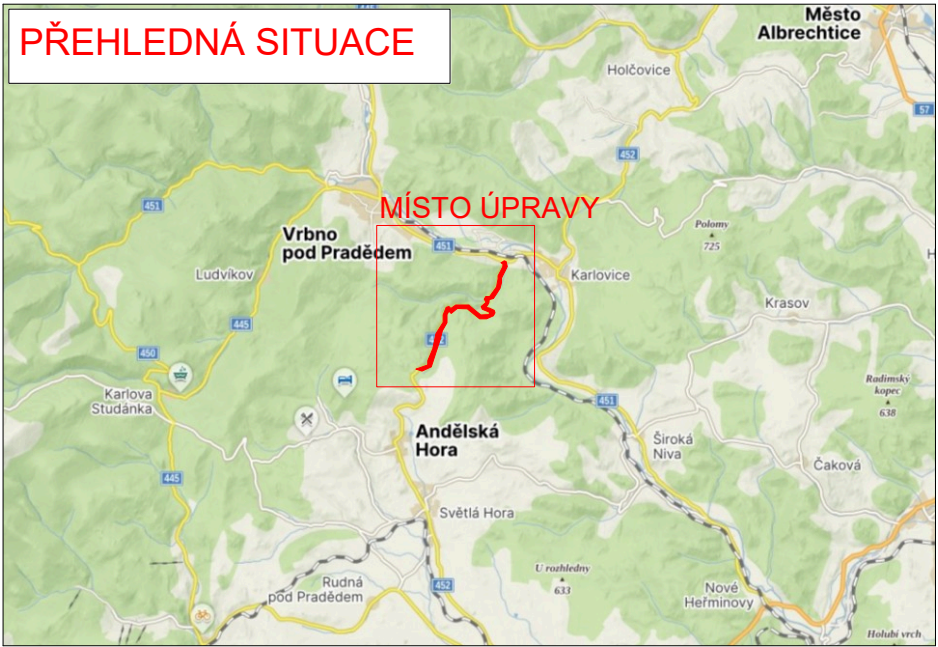

**LEGENDA:**

-  **A15** - navržené přechodné svislé dopravní značení
-  **P4** - stávající svislé dopravní značení
-  **P4** - zrušené stávající svislé dopravní značení

|                                                                        |                    |                  |
|------------------------------------------------------------------------|--------------------|------------------|
| VYPRACOVALA<br>ING. ANDREA PROKEŠOVÁ                                   | DATUM<br>ÚNOR 2026 | Č. VÝKRESU<br>01 |
| NÁZEV AKCE<br>VRBENSKÝ VRCH 2026                                       |                    |                  |
| NÁZEV VÝKRESU<br>PROVIZORNÍ DOPRAVNÍ ZNAČENÍ - PŘÍPRAVA A ÚKLID ZÁVODU |                    |                  |