


MÍSTO ÚPRAVY - FRÉZOVÁNÍ

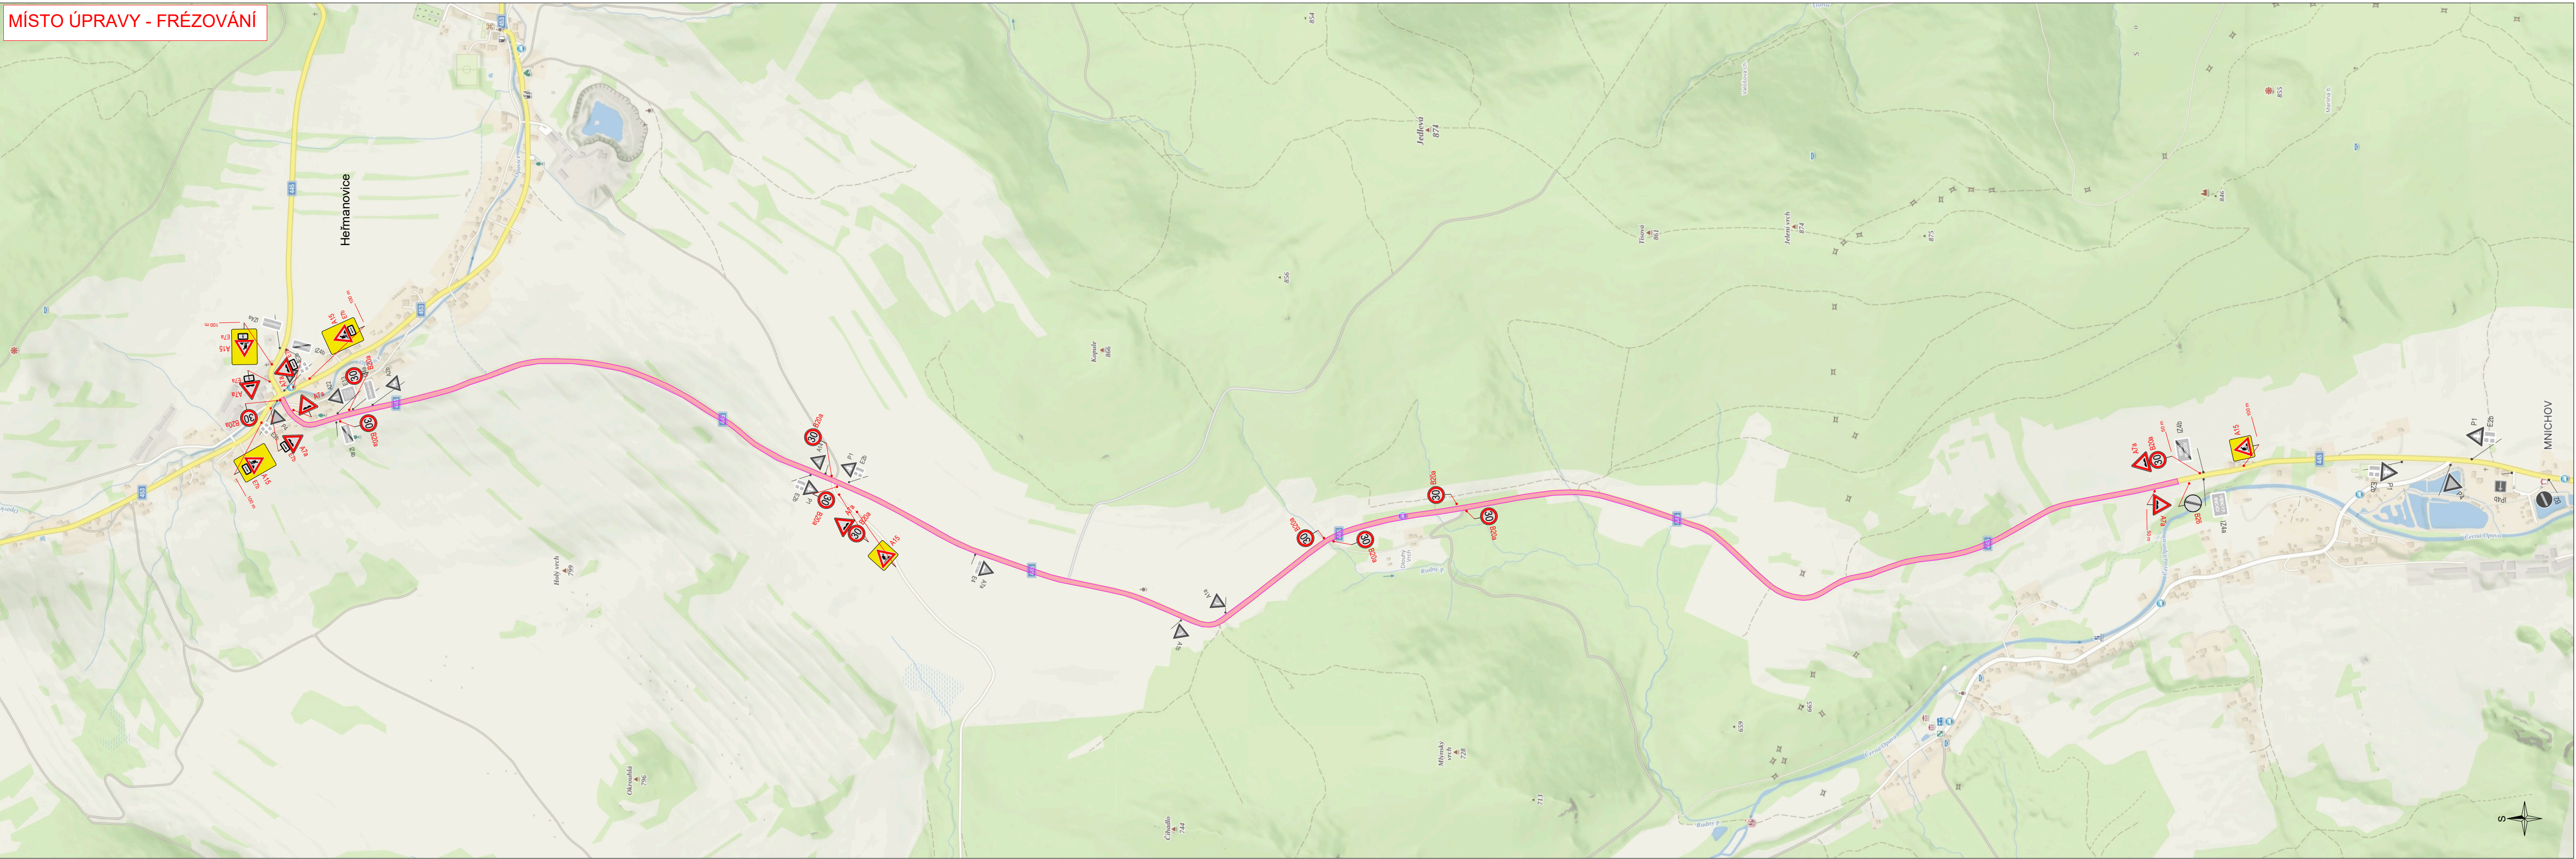


PŘEHLEDNÁ SITUACE

MÍSTO ÚPRAVY



FRÉZA

- délka pracovního místa celkem 6 170 m
- frézování stávajícího povrchu - operativní pracovní místo pohyblivé, dle schématu B/24 (C/11) TP 66
- zrcadlové otočení pro práce na druhé polovině vozovky
- křižení budou krátkodobě uzavřeny

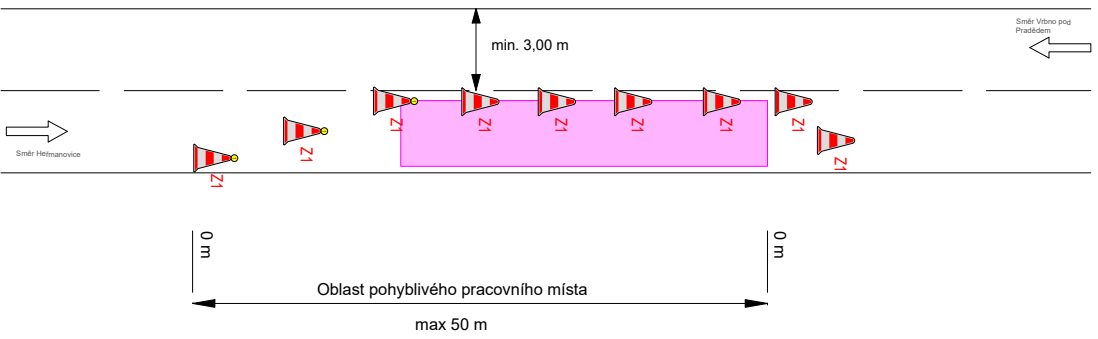

LEGENDA:

- operativní (pohyblivé) pracovní místo - fréza
- navržené přechodné svíslé dopravní značení
- stávající svíslé dopravní značení
- zrušené stávající svíslé dopravní značení

VYPRACOVALA ING. ANDREA PROKEŠOVÁ	DATUM LEDEN 2026	Č. VÝKRESU 01
NÁZEV AKCE Rekonstrukce silnice II/445 Vrbno p. P. - Heřmanovice 2. etapa		
NÁZEV VÝKRESU PROVIZORNÍ DOPRAVNÍ ZNAČENÍ - FRÉZOVÁNÍ		