



DETAIL MÍSTA UZAVÍRKY - ÚPLNÁ UZAVÍRKA

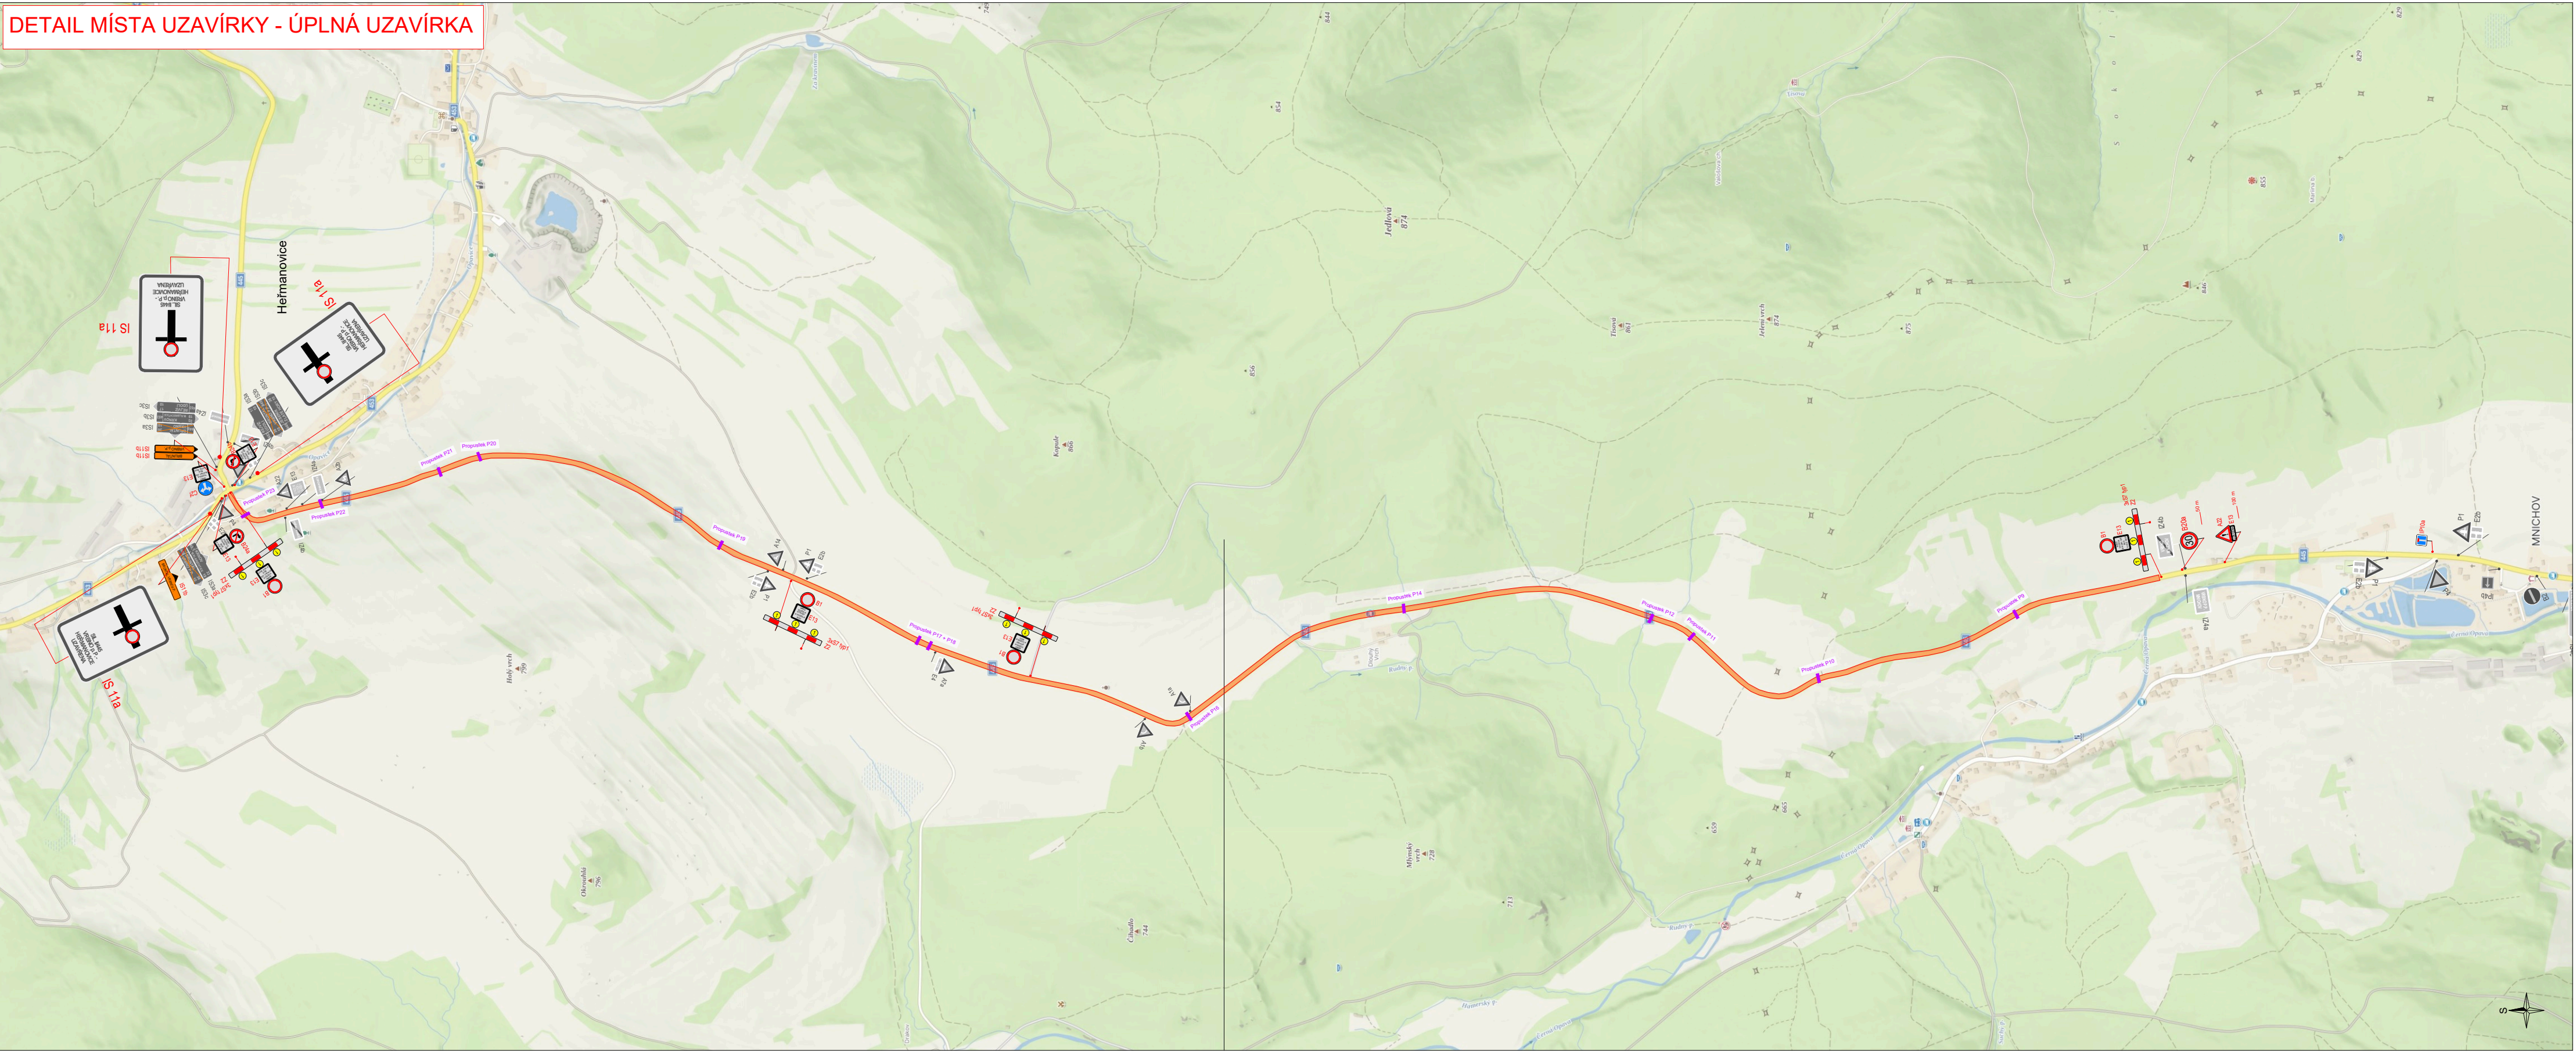

OBJÍZDNÁ TRASA

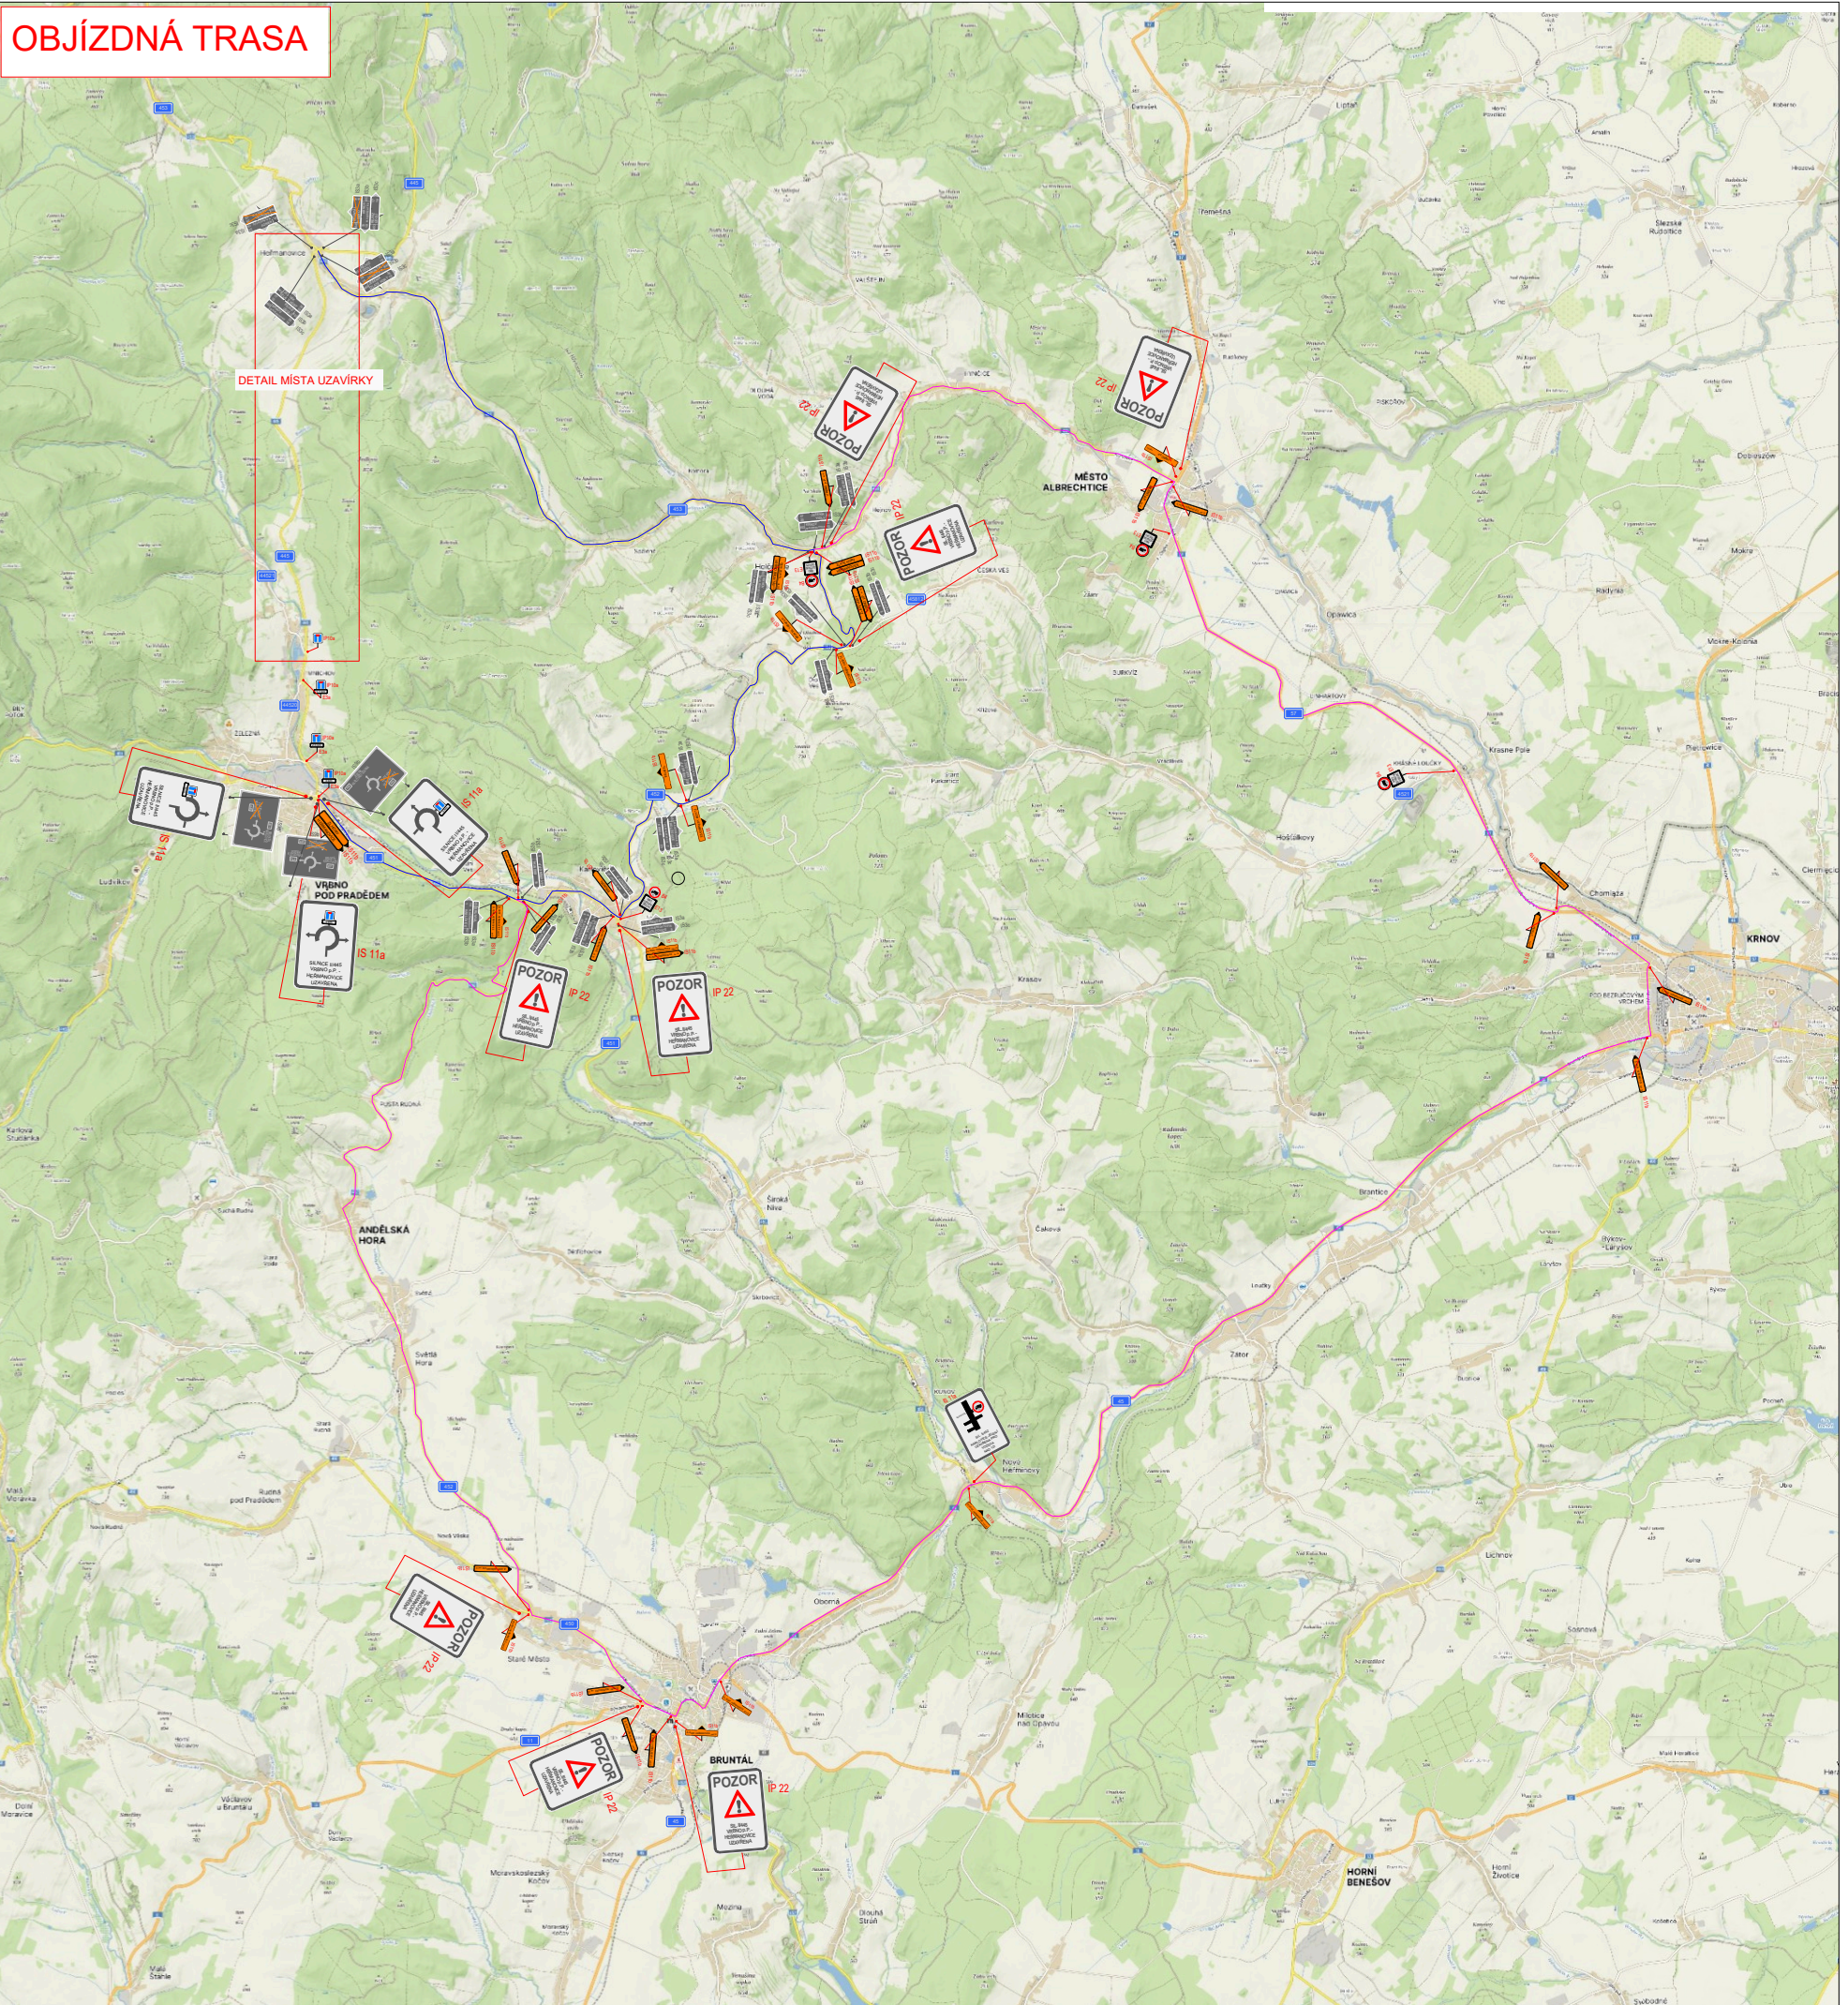

LEGENDA:

- úplná uzavírka
- objízdna trasa nad 12t
- objízdna trasa do 12t
-  - navržené přechodné svítlé dopravní značení
-  - stávající svítlé dopravní značení
-  - zrušené stávající svítlé dopravní značení

VYPRACOVALA ING. ANDREA PROKEŠOVÁ	DATUM LEZEN 2026	Č. VÝKRESU 02
NÁZEV AKCE Rekonstrukce silnice II/445 Vrbno p. P. - Hermanovice 2. etapa		
NÁZEV VÝKRESU PROVIZORNÍ DOPRAVNÍ ZNAČENÍ - ÚPLNÁ UZAVÍRKA + OBJÍZDNÁ TRASA		

ZNAČKY MORAVA
MORAVY A SLOVENSKA
BRATISLAVA 430, 793 93 Bratislava
e-mail: info@znackymorava.cz